


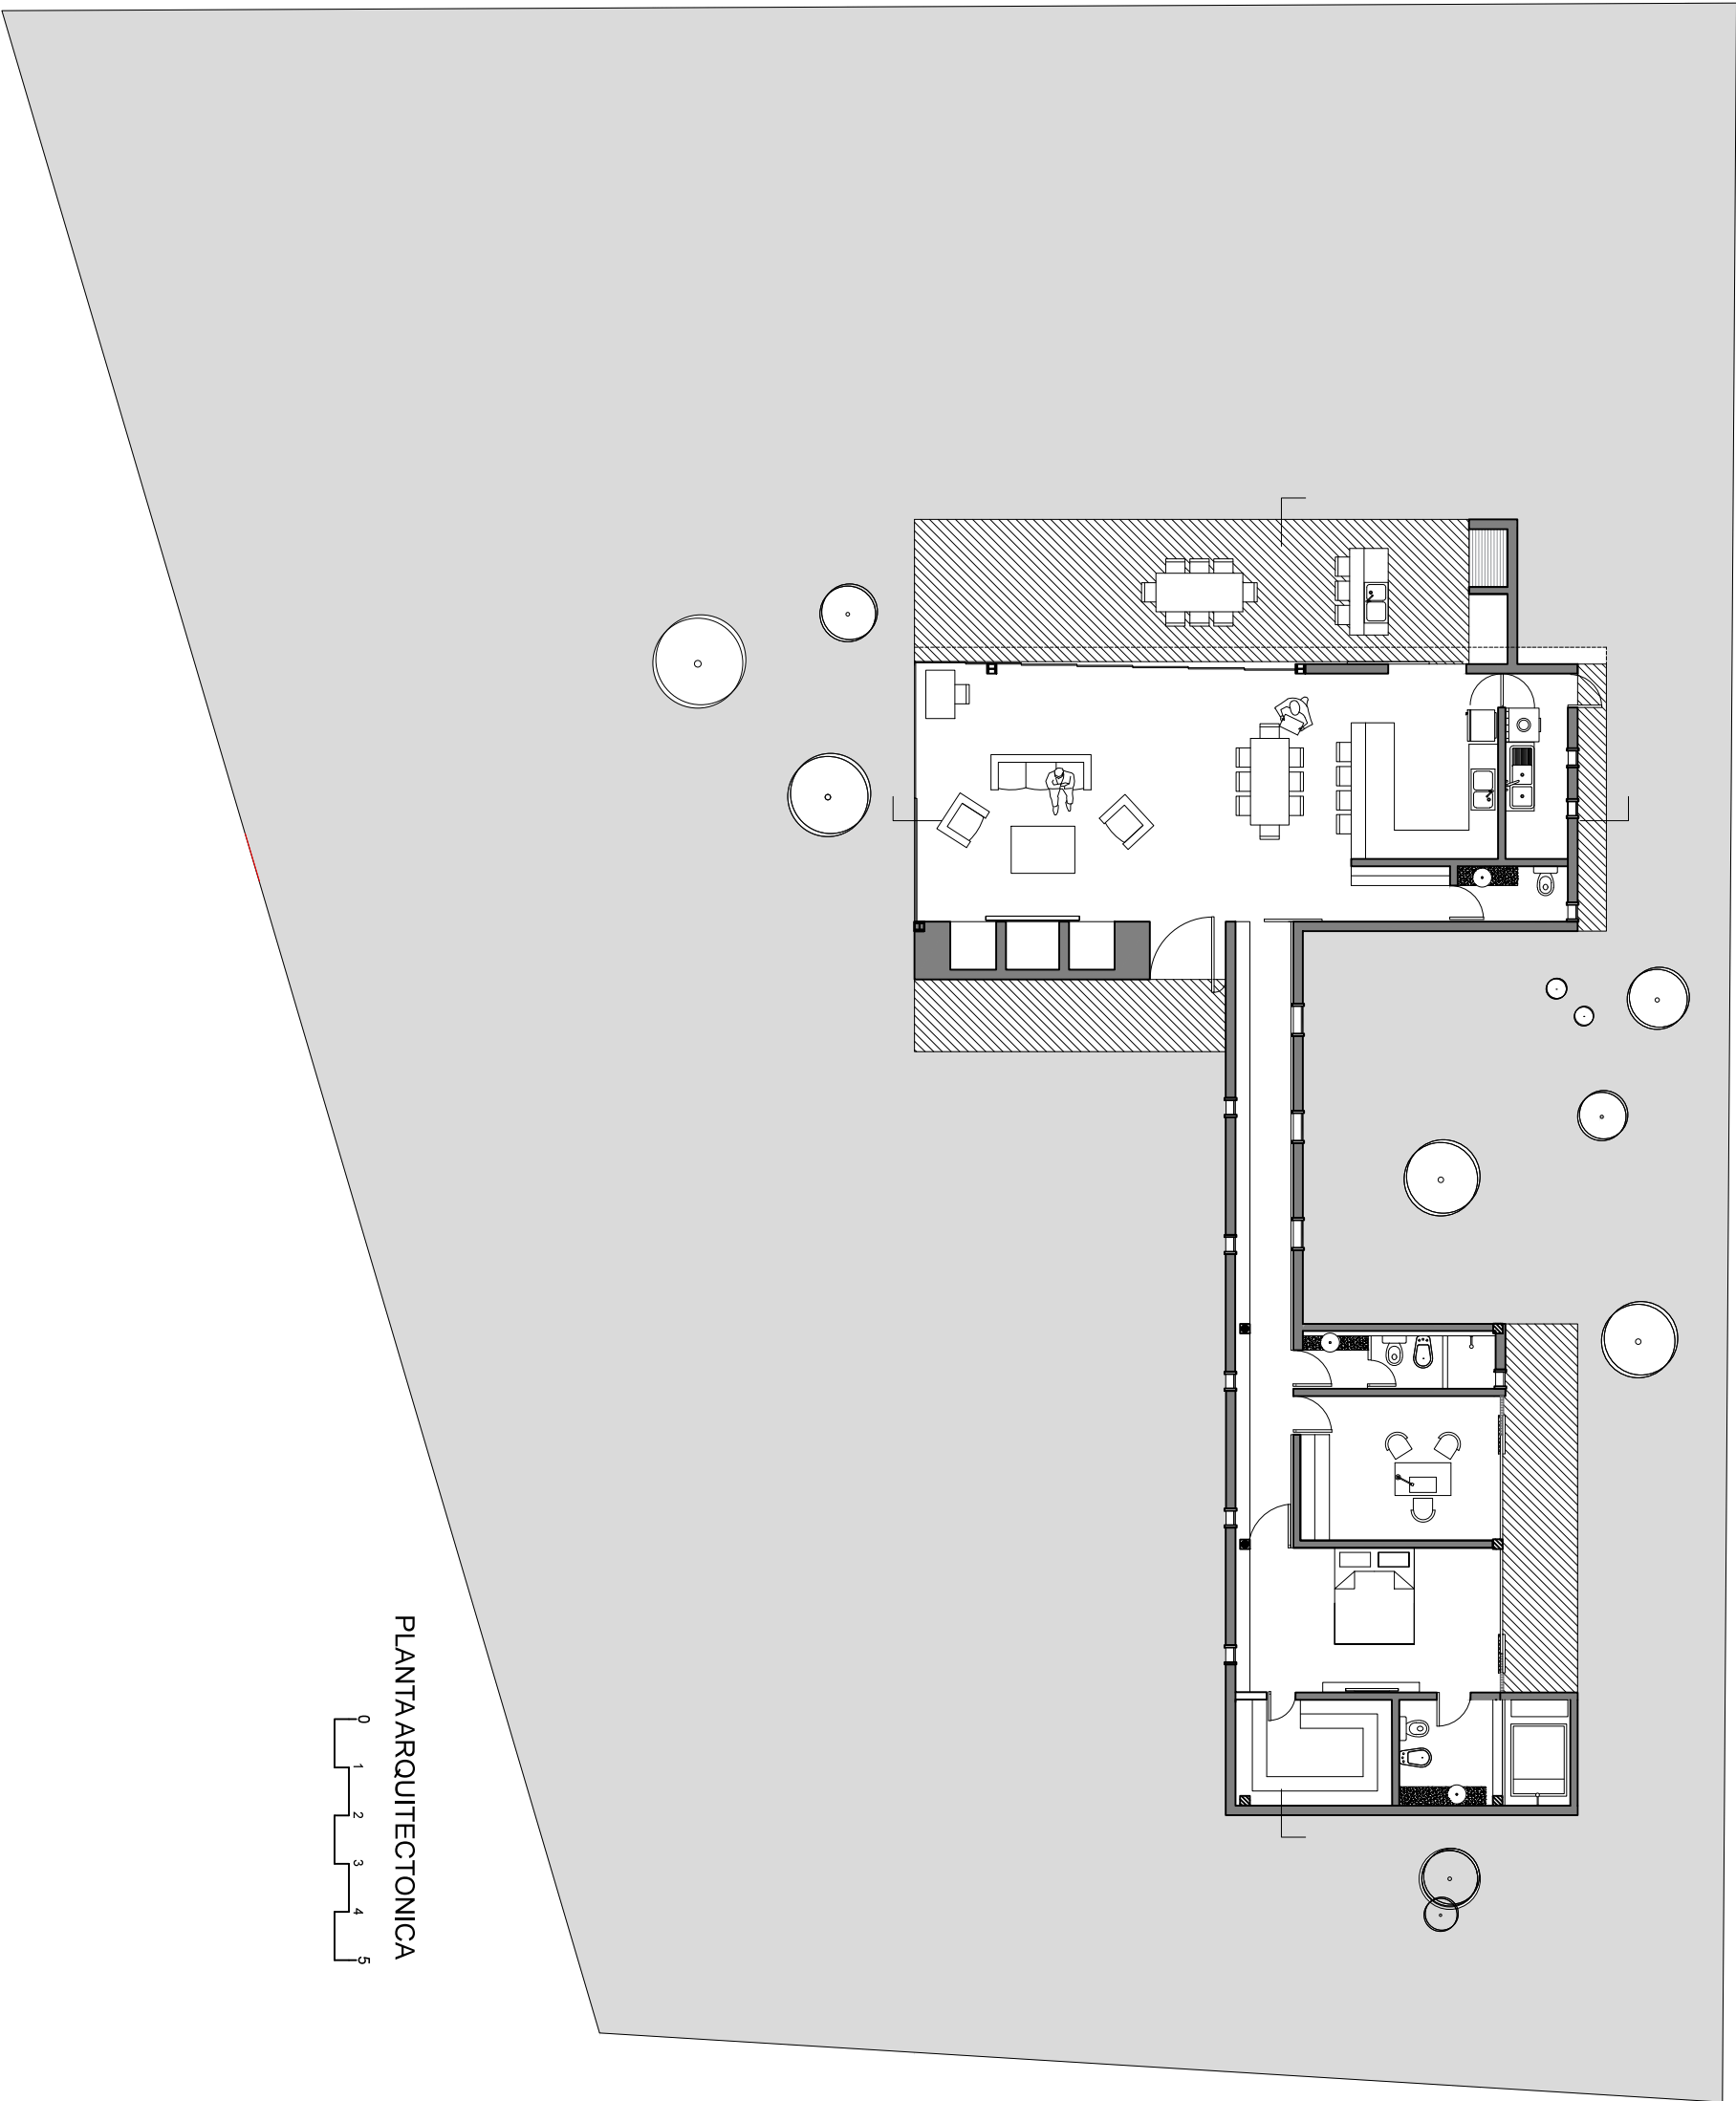

PLANTA ARQUITECTONICA

